



Де-Кастринский Вестник

выпуск № 13

01.09.2023 года

Периодическое печатное издание Де-Кастринского сельского поселения

В этом выпуске:

Сообщение о возможном установлении публичного сервитута. стр.1

Ходатайство об установлении публичного сервитута стр.3

Описание местоположения границ стр.7

Сообщение

о возможном установлении публичного сервитута

Министерство энергетики Российской Федерации (уполномоченный органа, которым рассматривается ходатайство об установлении публичного сервитута)	
2	Строительство и эксплуатация объекта системы газоснабжения федерального значения «Газопроводы-отводы МГ Сахалин-Хабаровск-Владивосток для подключения объектов газификации Хабаровского края» Этап 3. Газопровод-отвод от МГ Сахалин-Хабаровск-Владивосток до газопровода-отвода к ГРС «Де-Кастри» (цель установления публичного сервитута)
3	Кадастровый номер
	Адрес или иное описание местоположения земельного участка (участков), в отношении которого испрашивается публичный сервитут
	27:16:0020516:109 (ЕЗП 27:16:0000000:41)
	Хабаровский край, р-н Ульчский, Де-Кастринское сельское поселение
3	Местоположение установлено относительно ориентира, расположенного за пределами участка. Ориентир ул. Чехова, 6. Участок находится примерно в 40 м, по направлению на север от ориентира. Почтовый адрес ориентира: Хабаровский край, р-н Ульчский, с. Де-Кастри.
	27:16:0020404:205 (ЕЗП 27:16:0020404:206)
	Местоположение установлено относительно ориентира, расположенного за пределами участка. Ориентир ул. Чехова, 6. Участок находится примерно в 40 м, по направлению на север от ориентира. Почтовый адрес ориентира: Хабаровский край, р-н Ульчский, с. Де-Кастри.
	27:16:0020404:204 (ЕЗП 27:16:0020404:206)
3	Хабаровский край, Ульчский район, Де-Кастринское лесничество в кварталах 1-113 Быстринского участкового лесничества, 1-182 Софийского участкового лесничества, 1-294 Дуйского участкового лесничества, 1-224 Де-Кастринского
	27:16:0000000:3

	участкового лесничества
27:16:0000000:447	примерно в 52 м по направлению на северо-запад от ориентира "Жилой дом", расположенного за пределами границ участка, адрес ориентира: Хабаровский край, Ульчский р-н, п. Де-Кастри, ул. Заречная, д. 20
27:16:0020404:957	примерно в 40 м по направлению на север от ориентира «Жилой дом», расположенного за пределами участка, адрес ориентира: Хабаровский край, Ульчский район, п. Де-Кастри, ул. Чехова, д. 6
27:16:0020404	Хабаровский край, Ульчский район
27:16:0020405	Хабаровский край, Ульчский район
27:16:0020516	Хабаровский край, Ульчский район
4	Администрация Ульчского муниципального района 82400, Хабаровский край, Ульчский район, с. Богородское, ул. 30 лет Победы, 54 тел.: 8 (42151) 5-16-73 https://ulchiadm.khabkrai.ru/ время приема: по предварительной записи Администрация Де-Кастринского сельского поселения Ульчского муниципального района 682429, Хабаровский край, Ульчский район, п. Де-Кастри, Клубная, д. 2а Тел.: 8 (42151) 5-67-20 https://de-kastri.khabkrai.ru/ время приема: по предварительной записи (адрес, по которому заинтересованные лица могут ознакомиться с поступившим ходатайством об установлении публичного сервитута и прилагаемым к нему описанием местоположения границ публичного сервитута, время приема заинтересованных лиц для ознакомления с поступившим ходатайством об установлении публичного сервитута)
5	Министерство энергетики Российской Федерации, адрес: г. Москва, ул. Щепкина, 42, стр. 1,2 minenergo@minenergo.gov.ru В течение 30 дней со дня опубликования сообщения о возможном установлении публичного сервитута в порядке, установленном для официального опубликования (обнародования) правовых актов поселения, городского округа, по месту нахождения земельного участка и (или) земель, указанных в пункте 3 данного сообщения. (адрес, по которому заинтересованные лица могут подать заявления об учете прав на земельные участки, а также срок подачи указанных заявлений)
6	1. Схема территориального планирования Российской Федерации в области федерального транспорта (в части трубопроводного транспорта), утвержденная распоряжением Правительства Российской Федерации от 06.05.2015 № 816-р. 2. Документация по планировке территории для размещения объекта трубопроводного транспорта федерального значения «Газопроводы-отводы МГ Сахалин – Хабаровск – Владивосток для подключения объектов газификации Хабаровского края». Этап 3. Газопровод-отвод от МГ Сахалин-Хабаровск-Владивосток до газопровода-отвода к ГРС «Де-Кастри», утвержденная Приказом Министерства энергетики Российской Федерации от 22.05.2023 № 148тд (реквизиты решений об утверждении документа территориального планирования, документации по планировке территории, а также информацию об инвестиционной программе субъекта естественных монополий)
7	1. https://fgistp.economy.gov.ru (сведения об официальных сайтах в информационно-телекоммуникационной сети «Интернет», на которых размещены утвержденные документы территориального планирования, документация по планировке территории, инвестиционная программа субъекта естественных монополий)
8	1. https://minenergo.gov.ru 2. https://ulchiadm.khabkrai.ru/ 3. https://de-kastri.khabkrai.ru/ (официальные сайты в информационно - телекоммуникационной сети «Интернет», на которых размещается сообщение о поступившем ходатайстве об установлении публичного сервитута)
9	Дополнительно по всем вопросам можно обращаться: ПАО «Газпром» 197229, г. Санкт-Петербург, вн. тер. г., Муниципальный округ Лахта-Ольгино, пр-кт Лахтинский, д. 2, к. 3, стр. 1 gazprom@gazprom.ru
10	Графическое описание местоположения границ публичного сервитута, а также перечень координат характерных точек этих границ прилагается к сообщению (описание местоположения границ публичного сервитута)

Ходатайство об установлении публичного сервитута

	Ходатайство об установлении публичного сервитута	
1	Министерство энергетики Российской Федерации (наименование органа, принимающего решение об установлении публичного сервитута)	
2	Сведения о лице, представившем ходатайство об установлении публичного сервитута (далее - заявитель):	
2.1	Полное наименование	Публичное акционерное общество «Газпром»
2.2	Сокращенное наименование	ПАО «Газпром»
2.3	Организационно-правовая форма	Публичное акционерное общество
2.4	Почтовый адрес (индекс, субъект Российской Федерации, населенный пункт, улица, дом)	197229, г. Санкт-Петербург, вн. тер. г., Муниципальный округ Лахта-Ольгино, пр-кт Лахтинский, д. 2, к. 3, стр. 1
2.5	Адрес электронной почты	gazprom@gazprom.ru
2.6	ОГРН	1027700070518
2.7	ИНН	7736050003
3	Сведения о представителе заявителя:	
3.1	Фамилия	Мисник
	Имя	Виктор
	Отчество (при наличии)	Николаевич
3.2	Адрес электронной почты (при наличии)	Officetomsk@invest.gazprom.ru
3.3	Телефон	+7 (3822) 605-771
3.4	Наименование и реквизиты документа, подтверждающего полномочия представителя заявителя	Доверенность от 09.12.2019 № 01/04/04-695д, удостоверенная нотариусом нотариального округа Санкт-Петербурга Захаровым Николаем Викторовичем, зарегистрированная в реестре № 78/98-н/78-2019-3-3542. Доверенность от 02.09.2022 № ГП-2247, удостоверенная Прокопенко Светланой Сергеевной, зарегистрированная в реестре с № 78/130-н/78-2022-13-248.
4	Прошу установить публичный сервитут в отношении земель и земельных участков в целях строительства, эксплуатации линейного объекта системы газоснабжения федерального значения «Газопроводы-отводы МГ Сахалин-Хабаровск-Владивосток для подключения объектов газификации Хабаровского края» Этап 3. Газопровод-отвод от МГ Сахалин-Хабаровск-Владивосток до газопровода-отвода к ГРС «Де-Кастри» (в соответствии с пунктом 1 статьи 39.37 Земельного кодекса Российской Федерации).	
5	Испрашиваемый срок публичного сервитута	49 лет
6	Срок, в течение которого использование земельного участка (его части) и (или) расположенного на нем объекта недвижимости в соответствии с их разрешенным использованием будет в соответствии с подпунктом 4 пункта 1 статьи 39.41 Земельного кодекса Российской Федерации невозможно или существенно затруднено в связи с осуществлением деятельности, для обеспечения которой устанавливается публичный сервитут (при возникновении таких обстоятельств): 11 (одиннадцать) месяцев. Не более 11 месяцев по земельным участкам, предоставленным или принадлежащим гражданам, юридическим лицам.	
7	Обоснование необходимости установления публичного сервитута:	

	1. Схема территориального планирования Российской Федерации в области федерального транспорта (в части трубопроводного транспорта), утвержденная распоряжением Правительства Российской Федерации от 6 мая 2015 г. №816-р (пункт 298, Приложение №4); 2. Документация по планировке территории для размещения объекта трубопроводного транспорта федерального значения «Газопроводы-отводы МГ Сахалин – Хабаровск – Владивосток для подключения объектов газификации Хабаровского края». Этап 3. Газопровод-отвод от МГ Сахалин-Хабаровск-Владивосток до газопровода-отвода к ГРС «Де-Кастри», утвержденная Приказом Министерства энергетики Российской Федерации от 22.05.2023 № 148тд.		
8	Сведения о правообладателе инженерного сооружения, которое переносится в связи с изъятием земельного участка для государственных или муниципальных нужд, а также о правообладателе инженерного сооружения, являющегося линейным объектом, реконструкция, капитальный ремонт которого (реконструкция, капитальный ремонт участков (частей) которого) осуществляются в связи с планируемым строительством, реконструкцией, капитальным ремонтом объектов капитального строительства, в случае, если заявитель не является правообладателем указанного инженерного сооружения (в данном случае указываются сведения в объеме, предусмотренном строкой 2 настоящей формы) (заполняется в случае, если ходатайство об установлении публичного сервитута подается с целью установления публичного сервитута в целях реконструкции инженерного сооружения, являющегося линейным объектом, реконструкции его участка (части), которое переносится в связи с изъятием такого земельного участка для государственных или муниципальных нужд, а также если ходатайство об установлении публичного сервитута подается с целью установления публичного сервитута в целях реконструкции, капитального ремонта инженерного сооружения, являющегося линейным объектом, реконструкции, капитального ремонта его участков (частей) не требуется к заполнению.		
9	Кадастровые номера земельных участков (при их наличии), в отношении которых подано ходатайство об установлении публичного сервитута, адреса или иное описание местоположения таких земельных участков	27:16:0020516:109 (ЕЗП 27:16:0000000:41)	Хабаровский край, р-н Ульчский, Де-Кастринское сельское поселение
		27:16:0020404:205 (ЕЗП 27:16:0020404:206)	Местоположение установлено относительно ориентира, расположенного за пределами участка. Ориентир ул. Чехова, 6. Участок находится примерно в 40 м, по направлению на север от ориентира. Почтовый адрес ориентира: Хабаровский край, р-н Ульчский, с. Де-Кастри.
		27:16:0020404:204 (ЕЗП 27:16:0020404:206)	Местоположение установлено относительно ориентира, расположенного за пределами участка. Ориентир ул. Чехова, 6. Участок находится примерно в 40 м, по направлению на север от ориентира. Почтовый адрес ориентира: Хабаровский край, р-н Ульчский, с. Де-Кастри.

		27:16:0000000:3	Хабаровский край, Ульчский район, Де-Кастринское лесничество в кварталах 1-113 Быстринского участкового лесничества, 1-182 Софийского участкового лесничества, 1-294 Дуйского участкового лесничества, 1-224 Де-Кастринского участкового лесничества	
		27:16:0000000:447	примерно в 52 м по направлению на северо-запад от ориентира "Жилой дом", расположенного за пределами границ участка, адрес ориентира: Хабаровский край, Ульчский р-н, п. Де-Кастри, ул. Заречная, д. 20	
		27:16:0020404:957	примерно в 40 м по направлению на север от ориентира «Жилой дом», расположенного за пределами участка, адрес ориентира: Хабаровский край, Ульчский район, п. Де-Кастри, ул. Чехова, д. 6	
		27:16:0020404	Хабаровский край, Ульчский район	
		27:16:0020405	Хабаровский край, Ульчский район	
		27:16:0020516	Хабаровский край, Ульчский район	
10	Право, на котором инженерное сооружение принадлежит заявителю (если подано ходатайство об установлении публичного сервитута для реконструкции, капитального ремонта или эксплуатации указанного инженерного сооружения, реконструкции или капитального ремонта участка (части) инженерного сооружения, являющегося линейным объектом) не требуется к заполнению.			
11	Сведения о способах представления результатов рассмотрения ходатайства:			
	в виде электронного документа, который направляется уполномоченным органом заявителю посредством электронной почты			да (да/нет)
12	в виде бумажного документа, который заявитель получает непосредственно при личном обращении или посредством почтового отправления			нет (да/нет)
	Документы, прилагаемые к ходатайству: 1. Графическое описание местоположения границ публичного сервитута и перечень координат характерных точек этих границ в системе координат, установленной для ведения Единого государственного реестра недвижимости:			

	2. Схема расположения границ публичного сервитута в виде файла в формате PDF в полноцветном режиме с разрешением не менее 300 dpi в масштабе, обеспечивающем читаемость местоположения характерных точек. 3. Описание местоположения границ публичного сервитута, содержащего координаты характерных точек границ публичного сервитута, в виде файла в формате XML, созданного с использованием XML-схем, обеспечивающих считывание и контроль представленных данных. 4. График проведения работ в целях строительства, реконструкции, эксплуатации линейного объекта системы газоснабжения федерального значения «Газопроводы-отводы МГ Сахалин - Хабаровск - Владивосток для подключения объектов газификации Хабаровского края» Этап 1. Газопровод-отвод от МГ Сахалин-Хабаровск-Владивосток до МГ Де-Кастри – Николаевск-на-Амуре 5. Копия доверенности от 09.12.2019 № 01/04/04-695д. 6. Копия доверенности от 02.09.2022 № ГП-2247.		
13	Подтверждаю согласие на обработку персональных данных (сбор, систематизацию, накопление, хранение, уточнение (обновление, изменение), использование, распространение (в том числе передачу), обезличивание, блокирование, уничтожение персональных данных, а также иных действий, необходимых для обработки персональных данных в соответствии с законодательством Российской Федерации), в том числе в автоматизированном режиме		
14	Подтверждаю, что сведения, указанные в настоящем ходатайстве, на дату представления ходатайства достоверны; документы (копии документов) и содержащиеся в них сведения соответствуют требованиям, установленным статьей 39.41 Земельного кодекса Российской Федерации		
15	Подпись:		Дата:
	(подпись)	<u>В.Н. Мисник</u> (инициалы, фамилия)	" ____ " ____ ____ г.

ОПИСАНИЕ МЕСТОПОЛОЖЕНИЯ ГРАНИЦ

Публичный сервитут в отношении земель и земельных участков в целях строительства, эксплуатации линейного объекта системы газоснабжения федерального значения «Газопроводы-отводы МГ Сахалин-Хабаровск-Владивосток для подключения объектов газификации Хабаровского края» Этап 3. Газопровод-отвод от МГ Сахалин-Хабаровск-Владивосток до газопровода-отвода к ГРС "Де-Кастри"

(наименование объекта, местоположение границ которого описано (далее - объект))

Раздел 1

Сведения об объекте

№ п/п	Характеристики объекта	Описание характеристик
1	2	3
1.	Местоположение объекта	Хабаровский край, район Ульчский; Хабаровский край, район Ульчский, поселок Де-Кастри
2.	Площадь объекта +/- величина погрешности определения площади (Р +/- Дельта Р)	48891 +/- 77 м ²
3.	Иные характеристики объекта	Публичный сервитут в отношении земель и земельных участков в целях строительства, эксплуатации линейного объекта системы газоснабжения федерального значения «Газопроводы-отводы МГ Сахалин-Хабаровск-Владивосток для подключения объектов газификации Хабаровского края» Этап 3. Газопровод-отвод от МГ Сахалин-Хабаровск-Владивосток до газопровода-отвода к ГРС "Де-Кастри" (в соответствии с пунктом 1 статьи 39.37 Земельного кодекса Российской Федерации), сроком действия 49 лет, в интересах ПАО «Газпром» (ИНН 7736050003, ОГРН - 1027700070518, адрес: 197229, г. Санкт-Петербург, вн. тер. г. муниципальный округ Лахта-Ольгино, пр-кт Лахтинский, д.2, к.3, стр. 1, (812) 4551700, доб. 34252, office@invest.gazprom.ru)

Раздел 2

Сведения о местоположении границ объекта

1. Система координат МСК-27, зона 4

2. Сведения о характерных точках границ объекта

Обозначение характерных точек границ	Координаты, м		Метод определения координат характерной точки	Средняя квадратическая погрешность положения характерной точки (Mt), м	Описание обозначения точки на местности (при наличии)
	X	Y			
1	2	3	4	5	6
1	790708.40	4372261.53	Аналитический метод	0.10	-
2	790698.41	4372266.41	Аналитический метод	0.10	-
3	790665.26	4372282.63	Аналитический метод	0.10	-
4	790670.06	4372291.02	Аналитический метод	0.10	-
5	790676.65	4372304.60	Аналитический метод	0.10	-
6	790618.62	4372332.76	Аналитический метод	0.10	-
7	790614.05	4372323.34	Аналитический метод	0.10	-
8	790581.38	4372338.84	Аналитический метод	0.10	-
9	790570.14	4372344.18	Аналитический метод	0.10	-
10	790570.57	4372345.09	Аналитический метод	0.10	-
11	790373.77	4372438.18	Аналитический метод	0.10	-
12	790374.93	4372439.87	Аналитический метод	0.10	-
13	790374.10	4372440.44	Аналитический метод	0.10	-
14	790372.89	4372438.68	Аналитический метод	0.10	-
15	790284.83	4372509.12	Аналитический метод	0.10	-
16	790314.99	4372546.83	Аналитический метод	0.10	-
17	790083.43	4372749.12	Аналитический метод	0.10	-
18	790084.99	4372750.50	Аналитический метод	0.10	-
19	790084.33	4372751.25	Аналитический метод	0.10	-
20	790082.70	4372749.81	Аналитический метод	0.10	-
21	790045.27	4372794.00	Аналитический метод	0.10	-
22	790046.99	4372795.27	Аналитический метод	0.10	-

2. Сведения о характерных точках границ объекта					
Обозначение характерных точек границ	Координаты, м		Метод определения координат характерной точки	Средняя квадратическая погрешность положения характерной точки (Мt), м	Описание обозначения точки на местности (при наличии)
	X	Y			
1	2	3	4	5	6
23	790046.40	4372796.08	Аналитический метод	0.10	-
24	790044.70	4372794.83	Аналитический метод	0.10	-
25	789958.91	4372943.29	Аналитический метод	0.10	-
26	789924.43	4372923.47	Аналитический метод	0.10	-
27	789921.16	4372921.59	Аналитический метод	0.10	-
28	789918.17	4372919.30	Аналитический метод	0.10	-
29	789885.98	4372894.70	Аналитический метод	0.10	-
30	789886.58	4372893.91	Аналитический метод	0.10	-
31	789841.63	4372859.57	Аналитический метод	0.10	-
32	789812.16	4372871.47	Аналитический метод	0.10	-
33	789786.49	4372886.64	Аналитический метод	0.10	-
34	789747.34	4372820.16	Аналитический метод	0.10	-
35	789781.23	4372777.56	Аналитический метод	0.10	-
36	789770.18	4372750.09	Аналитический метод	0.10	-
37	789762.32	4372732.36	Аналитический метод	0.10	-
38	789750.68	4372732.98	Аналитический метод	0.10	-
39	789745.98	4372721.27	Аналитический метод	0.10	-
40	789698.02	4372739.15	Аналитический метод	0.10	-
41	789646.45	4372639.76	Аналитический метод	0.10	-
42	789630.64	4372643.83	Аналитический метод	0.10	-
43	789620.90	4372628.85	Аналитический метод	0.10	-
44	789622.72	4372622.38	Аналитический метод	0.10	-
45	789611.10	4372602.11	Аналитический метод	0.10	-
46	789600.09	4372597.87	Аналитический метод	0.10	-
47	789597.34	4372599.60	Аналитический метод	0.10	-

2. Сведения о характерных точках границ объекта

Обозначение характерных точек границ	Координаты, м		Метод определения координат характерной точки	Средняя квадратическая погрешность положения характерной точки (Mt), м	Описание обозначения точки на местности (при наличии)
	X	Y			
1	2	3	4	5	6
48	789584.46	4372576.05	Аналитический метод	0.10	-
49	789576.20	4372561.37	Аналитический метод	0.10	-
50	789588.47	4372552.94	Аналитический метод	0.10	-
51	789593.00	4372559.59	Аналитический метод	0.10	-
52	789586.81	4372563.92	Аналитический метод	0.10	-
53	789602.51	4372592.37	Аналитический метод	0.10	-
54	789615.24	4372597.28	Аналитический метод	0.10	-
55	789629.17	4372621.58	Аналитический метод	0.10	-
56	789627.41	4372627.86	Аналитический метод	0.10	-
57	789633.32	4372636.95	Аналитический метод	0.10	-
58	789649.58	4372632.76	Аналитический метод	0.10	-
59	789697.83	4372725.76	Аналитический метод	0.10	-
60	789697.43	4372725.97	Аналитический метод	0.10	-
61	789699.70	4372730.33	Аналитический метод	0.10	-
62	789700.10	4372730.12	Аналитический метод	0.10	-
63	789700.90	4372731.67	Аналитический метод	0.10	-
64	789749.41	4372713.50	Аналитический метод	0.10	-
65	789754.65	4372726.76	Аналитический метод	0.10	-
66	789766.13	4372726.15	Аналитический метод	0.10	-
67	789775.71	4372747.76	Аналитический метод	0.10	-
68	789788.04	4372778.63	Аналитический метод	0.10	-
69	789754.60	4372820.66	Аналитический метод	0.10	-
70	789788.61	4372878.41	Аналитический метод	0.10	-
71	789809.48	4372866.08	Аналитический метод	0.10	-
72	789842.56	4372852.73	Аналитический метод	0.10	-

2. Сведения о характерных точках границ объекта					
Обозначение характерных точек границ	Координаты, м		Метод определения координат характерной точки	Средняя квадратическая погрешность положения характерной точки (Mt), м	Описание обозначения точки на местности (при наличии)
	X	Y			
1	2	3	4	5	6
73	789890.23	4372889.14	Аналитический метод	0.10	-
74	789890.83	4372888.34	Аналитический метод	0.10	-
75	789925.29	4372914.68	Аналитический метод	0.10	-
76	789926.54	4372912.92	Аналитический метод	0.10	-
77	789927.36	4372913.49	Аналитический метод	0.10	-
78	789926.13	4372915.22	Аналитический метод	0.10	-
79	789955.66	4372932.19	Аналитический метод	0.10	-
80	789955.60	4372931.93	Аналитический метод	0.10	-
81	789956.37	4372931.75	Аналитический метод	0.10	-
82	790038.43	4372789.69	Аналитический метод	0.10	-
83	790077.16	4372743.98	Аналитический метод	0.10	-
84	790303.96	4372545.84	Аналитический метод	0.10	-
85	790273.58	4372507.87	Аналитический метод	0.10	-
86	790272.77	4372508.52	Аналитический метод	0.10	-
87	790297.49	4372539.43	Аналитический метод	0.10	-
88	790281.87	4372551.92	Аналитический метод	0.10	-
89	790272.54	4372540.26	Аналитический метод	0.10	-
90	790267.35	4372533.78	Аналитический метод	0.10	-
91	790259.73	4372524.25	Аналитический метод	0.10	-
92	790243.84	4372504.38	Аналитический метод	0.10	-
93	790291.70	4372466.09	Аналитический метод	0.10	-
94	790290.12	4372464.52	Аналитический метод	0.10	-
95	790291.35	4372462.42	Аналитический метод	0.10	-
96	790294.99	4372463.46	Аналитический метод	0.10	-
97	790357.46	4372413.49	Аналитический метод	0.10	-

2. Сведения о характерных точках границ объекта

Обозначение характерных точек границ	Координаты, м		Метод определения координат характерной точки	Средняя квадратическая погрешность положения характерной точки (Mt), м	Описание обозначения точки на местности (при наличии)
	X	Y			
1	2	3	4	5	6
98	790552.93	4372321.03	Аналитический метод	0.10	-
99	790552.06	4372319.19	Аналитический метод	0.10	-
100	790552.62	4372312.31	Аналитический метод	0.10	-
101	790345.23	4372410.41	Аналитический метод	0.10	-
102	790326.68	4372420.29	Аналитический метод	0.10	-
103	790323.93	4372421.65	Аналитический метод	0.10	-
104	790321.22	4372423.10	Аналитический метод	0.10	-
105	790318.57	4372424.65	Аналитический метод	0.10	-
106	790315.97	4372426.29	Аналитический метод	0.10	-
107	790313.44	4372428.01	Аналитический метод	0.10	-
108	790310.96	4372429.83	Аналитический метод	0.10	-
109	790308.55	4372431.73	Аналитический метод	0.10	-
110	790306.21	4372433.71	Аналитический метод	0.10	-
111	790303.94	4372435.78	Аналитический метод	0.10	-
112	790301.74	4372437.92	Аналитический метод	0.10	-
113	790299.62	4372440.14	Аналитический метод	0.10	-
114	790297.58	4372442.43	Аналитический метод	0.10	-
115	790295.62	4372444.79	Аналитический метод	0.10	-
116	790293.74	4372447.22	Аналитический метод	0.10	-
117	790291.95	4372449.71	Аналитический метод	0.10	-
118	790290.25	4372452.26	Аналитический метод	0.10	-
119	790288.63	4372454.87	Аналитический метод	0.10	-
120	790279.34	4372468.30	Аналитический метод	0.10	-
121	790277.36	4372471.21	Аналитический метод	0.10	-
122	790275.28	4372474.06	Аналитический метод	0.10	-

2. Сведения о характерных точках границ объекта					
Обозначение характерных точек границ	Координаты, м		Метод определения координат характерной точки	Средняя квадратическая погрешность положения характерной точки (Mt), м	Описание обозначения точки на местности (при наличии)
	X	Y			
1	2	3	4	5	6
123	790273.11	4372476.85	Аналитический метод	0.10	-
124	790270.85	4372479.56	Аналитический метод	0.10	-
125	790268.51	4372482.20	Аналитический метод	0.10	-
126	790266.09	4372484.77	Аналитический метод	0.10	-
127	790263.58	4372487.25	Аналитический метод	0.10	-
128	790261.00	4372489.66	Аналитический метод	0.10	-
129	790258.34	4372491.98	Аналитический метод	0.10	-
130	790255.61	4372494.22	Аналитический метод	0.10	-
131	790123.11	4372599.31	Аналитический метод	0.10	-
132	790116.58	4372624.52	Аналитический метод	0.10	-
133	790100.66	4372636.36	Аналитический метод	0.10	-
134	790081.56	4372632.27	Аналитический метод	0.10	-
135	789976.22	4372715.82	Аналитический метод	0.10	-
136	789974.14	4372717.59	Аналитический метод	0.10	-
137	789971.26	4372720.51	Аналитический метод	0.10	-
138	789969.52	4372722.62	Аналитический метод	0.10	-
139	789967.93	4372724.85	Аналитический метод	0.10	-
140	789951.91	4372749.05	Аналитический метод	0.10	-
141	789951.65	4372750.33	Аналитический метод	0.10	-
142	789951.47	4372751.62	Аналитический метод	0.10	-
143	789951.39	4372752.91	Аналитический метод	0.10	-
144	789951.39	4372754.21	Аналитический метод	0.10	-
145	789951.48	4372755.51	Аналитический метод	0.10	-
146	789951.66	4372756.80	Аналитический метод	0.10	-
147	789951.93	4372758.07	Аналитический метод	0.10	-

2. Сведения о характерных точках границ объекта					
Обозначение характерных точек границ	Координаты, м		Метод определения координат характерной точки	Средняя квадратическая погрешность положения характерной точки (Mt), м	Описание обозначения точки на местности (при наличии)
	X	Y			
1	2	3	4	5	6
148	789952.29	4372759.33	Аналитический метод	0.10	-
149	789952.73	4372760.55	Аналитический метод	0.10	-
150	789953.25	4372761.74	Аналитический метод	0.10	-
151	789953.85	4372762.89	Аналитический метод	0.10	-
152	789954.53	4372764.00	Аналитический метод	0.10	-
153	789958.69	4372769.39	Аналитический метод	0.10	-
154	789960.61	4372770.43	Аналитический метод	0.10	-
155	789962.49	4372771.53	Аналитический метод	0.10	-
156	789964.35	4372772.69	Аналитический метод	0.10	-
157	789966.16	4372773.91	Аналитический метод	0.10	-
158	789967.94	4372775.18	Аналитический метод	0.10	-
159	789969.67	4372776.51	Аналитический метод	0.10	-
160	789971.37	4372777.89	Аналитический метод	0.10	-
161	789969.93	4372779.04	Аналитический метод	0.10	-
162	789969.81	4372783.10	Аналитический метод	0.10	-
163	789968.91	4372788.18	Аналитический метод	0.10	-
164	789970.01	4372794.55	Аналитический метод	0.10	-
165	789966.44	4372800.73	Аналитический метод	0.10	-
166	789955.73	4372810.23	Аналитический метод	0.10	-
167	789951.20	4372814.17	Аналитический метод	0.10	-
168	789941.92	4372822.23	Аналитический метод	0.10	-
169	789924.00	4372836.64	Аналитический метод	0.10	-
170	789928.62	4372812.45	Аналитический метод	0.10	-
171	789929.88	4372805.86	Аналитический метод	0.10	-
172	789935.88	4372774.47	Аналитический метод	0.10	-

2. Сведения о характерных точках границ объекта					
Обозначение характерных точек границ	Координаты, м		Метод определения координат характерной точки	Средняя квадратическая погрешность положения характерной точки (Mt), м	Описание обозначения точки на местности (при наличии)
	X	Y			
1	2	3	4	5	6
173	789931.95	4372768.79	Аналитический метод	0.10	-
174	789931.52	4372765.83	Аналитический метод	0.10	-
175	789930.70	4372760.26	Аналитический метод	0.10	-
176	789930.57	4372759.73	Аналитический метод	0.10	-
177	789930.32	4372758.54	Аналитический метод	0.10	-
178	789930.11	4372757.35	Аналитический метод	0.10	-
179	789929.94	4372756.16	Аналитический метод	0.10	-
180	789929.81	4372754.96	Аналитический метод	0.10	-
181	789929.72	4372753.75	Аналитический метод	0.10	-
182	789929.72	4372753.53	Аналитический метод	0.10	-
183	789928.75	4372746.93	Аналитический метод	0.10	-
184	789930.70	4372743.30	Аналитический метод	0.10	-
185	789930.77	4372742.97	Аналитический метод	0.10	-
186	789931.09	4372741.80	Аналитический метод	0.10	-
187	789931.45	4372740.65	Аналитический метод	0.10	-
188	789931.85	4372739.50	Аналитический метод	0.10	-
189	789949.58	4372712.71	Аналитический метод	0.10	-
190	789952.07	4372709.23	Аналитический метод	0.10	-
191	789956.06	4372704.54	Аналитический метод	0.10	-
192	789959.29	4372701.36	Аналитический метод	0.10	-
193	789962.55	4372698.58	Аналитический метод	0.10	-
194	790067.89	4372615.03	Аналитический метод	0.10	-
195	790068.25	4372595.51	Аналитический метод	0.10	-
196	790083.37	4372582.73	Аналитический метод	0.10	-
197	790110.99	4372580.84	Аналитический метод	0.10	-

2. Сведения о характерных точках границ объекта					
Обозначение характерных точек границ	Координаты, м		Метод определения координат характерной точки	Средняя квадратическая погрешность положения характерной точки (Mt), м	Описание обозначения точки на местности (при наличии)
	X	Y			
1	2	3	4	5	6
198	790230.49	4372486.06	Аналитический метод	0.10	-
199	790241.27	4372476.24	Аналитический метод	0.10	-
200	790243.52	4372474.39	Аналитический метод	0.10	-
201	790245.72	4372472.47	Аналитический метод	0.10	-
202	790247.84	4372470.48	Аналитический метод	0.10	-
203	790249.90	4372468.42	Аналитический метод	0.10	-
204	790251.90	4372466.29	Аналитический метод	0.10	-
205	790253.82	4372464.09	Аналитический метод	0.10	-
206	790255.66	4372461.84	Аналитический метод	0.10	-
207	790257.43	4372459.52	Аналитический метод	0.10	-
208	790259.12	4372457.14	Аналитический метод	0.10	-
209	790260.74	4372454.72	Аналитический метод	0.10	-
210	790262.27	4372452.24	Аналитический метод	0.10	-
211	790271.29	4372439.22	Аналитический метод	0.10	-
212	790273.44	4372436.06	Аналитический метод	0.10	-
213	790275.69	4372432.97	Аналитический метод	0.10	-
214	790278.04	4372429.96	Аналитический метод	0.10	-
215	790280.50	4372427.03	Аналитический метод	0.10	-
216	790283.06	4372424.19	Аналитический метод	0.10	-
217	790285.71	4372421.44	Аналитический метод	0.10	-
218	790288.46	4372418.78	Аналитический метод	0.10	-
219	790291.30	4372416.22	Аналитический метод	0.10	-
220	790294.22	4372413.75	Аналитический метод	0.10	-
221	790297.23	4372411.39	Аналитический метод	0.10	-
222	790300.31	4372409.14	Аналитический метод	0.10	-

2. Сведения о характерных точках границ объекта					
Обозначение характерных точек границ	Координаты, м		Метод определения координат характерной точки	Средняя квадратическая погрешность положения характерной точки (Mt), м	Описание обозначения точки на местности (при наличии)
	X	Y			
1	2	3	4	5	6
223	790303.47	4372406.99	Аналитический метод	0.10	-
224	790306.71	4372404.95	Аналитический метод	0.10	-
225	790310.01	4372403.03	Аналитический метод	0.10	-
226	790313.37	4372401.21	Аналитический метод	0.10	-
227	790316.80	4372399.52	Аналитический метод	0.10	-
228	790556.49	4372286.14	Аналитический метод	0.10	-
229	790565.10	4372282.06	Аналитический метод	0.10	-
230	790593.03	4372281.27	Аналитический метод	0.10	-
231	790594.79	4372281.12	Аналитический метод	0.10	-
232	790596.48	4372280.92	Аналитический метод	0.10	-
233	790591.11	4372267.47	Аналитический метод	0.10	-
234	790642.39	4372242.59	Аналитический метод	0.10	-
235	790654.33	4372263.48	Аналитический метод	0.10	-
236	790688.81	4372246.62	Аналитический метод	0.10	-
237	790694.94	4372243.62	Аналитический метод	0.10	-
238	790697.64	4372242.30	Аналитический метод	0.10	-
239	790698.51	4372244.10	Аналитический метод	0.10	-
240	790699.61	4372243.56	Аналитический метод	0.10	-
1	790708.40	4372261.53	Аналитический метод	0.10	-
3. Сведения о характерных точках части (частей) границы объекта					
Обозначение характерных точек части границы	Координаты, м		Метод определения координат характерной точки	Средняя квадратическая погрешность положения характерной точки (Mt), м	Описание обозначения точки на местности (при наличии)
	X	Y			
1	2	3	4	5	6
-	-	-	-	-	-

Раздел 3

Сведения о местоположении измененных (уточненных) границ объекта

1. Система координат -

2. Сведения о характерных точках границ объекта


Обозначение характерных точек границ	Существующие координаты, м		Измененные (уточненные) координаты, м		Метод определения координат характерной точки	Средняя квадратическая погрешность положения характерной точки (Mt), м	Описание обозначения точки на местности (при наличии)
	X	Y	X	Y			
1	2	3	4	5	6	7	8
-	-	-	-	-	-	-	

3. Сведения о характерных точках части (частей) границы объекта

Обозначение характерных точек части границы	Существующие координаты, м		Измененные (уточненные) координаты, м		Метод определения координат характерной точки	Средняя квадратическая погрешность положения характерной точки (Mt), м	Описание обозначения точки на местности (при наличии)
	X	Y	X	Y			
1	2	3	4	5	6	7	8
-	-	-	-	-	-	-	

Схема расположения границ публичного сервитута

Обзорная схема

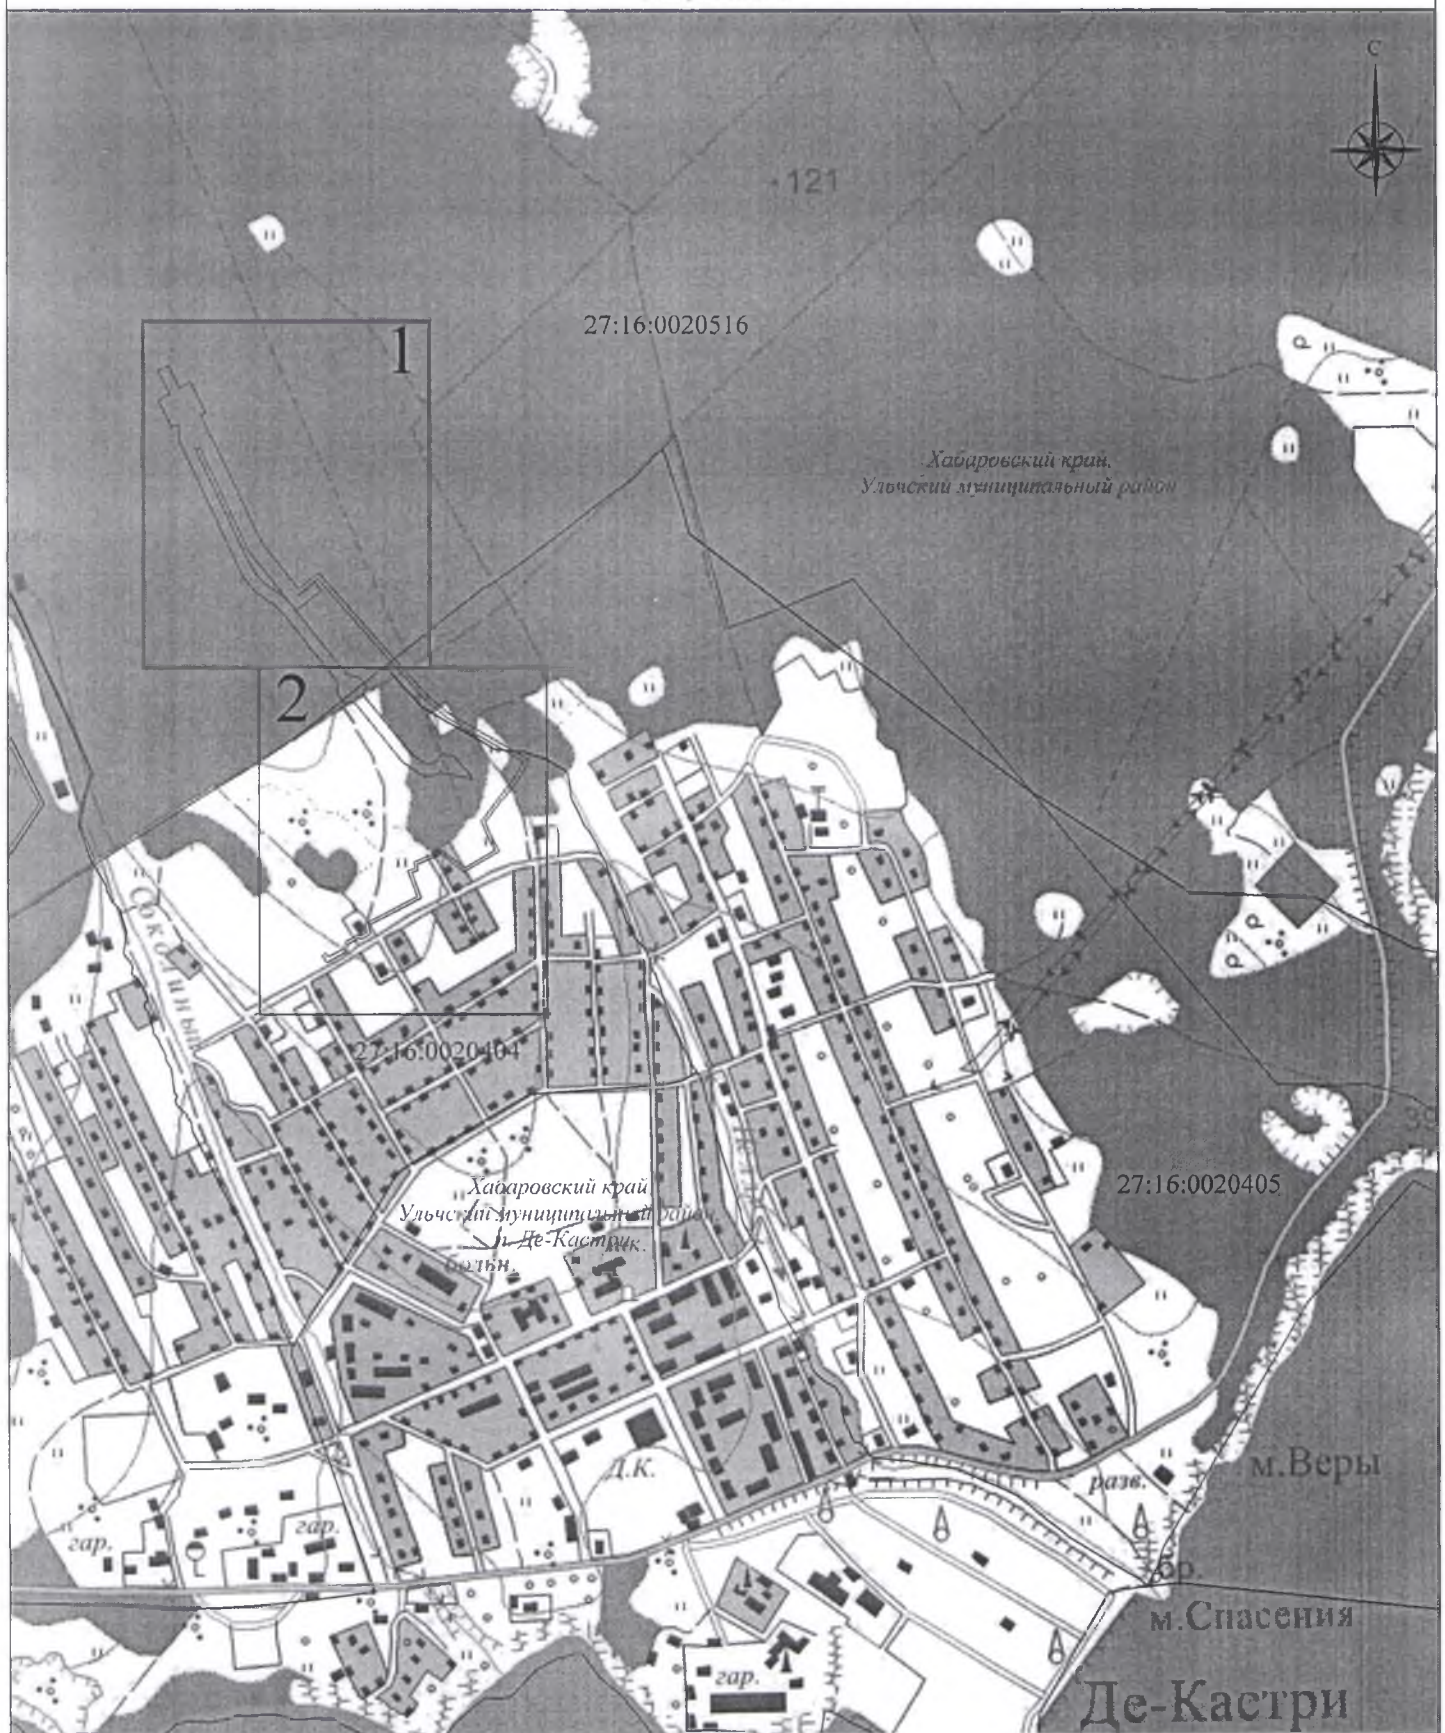


Используемые условные знаки и обозначения:

Масштаб 1:10 000

- проектная граница публичного сервитута
- граница, номер кадастрового квартала
- обозначение границы муниципальных образований
- наименование субъекта РФ
- наименование муниципального образования
- наименование населенного пункта
- граница, номер выносного листа

Схема расположения границ публичного сервитута

Выносной лист 1

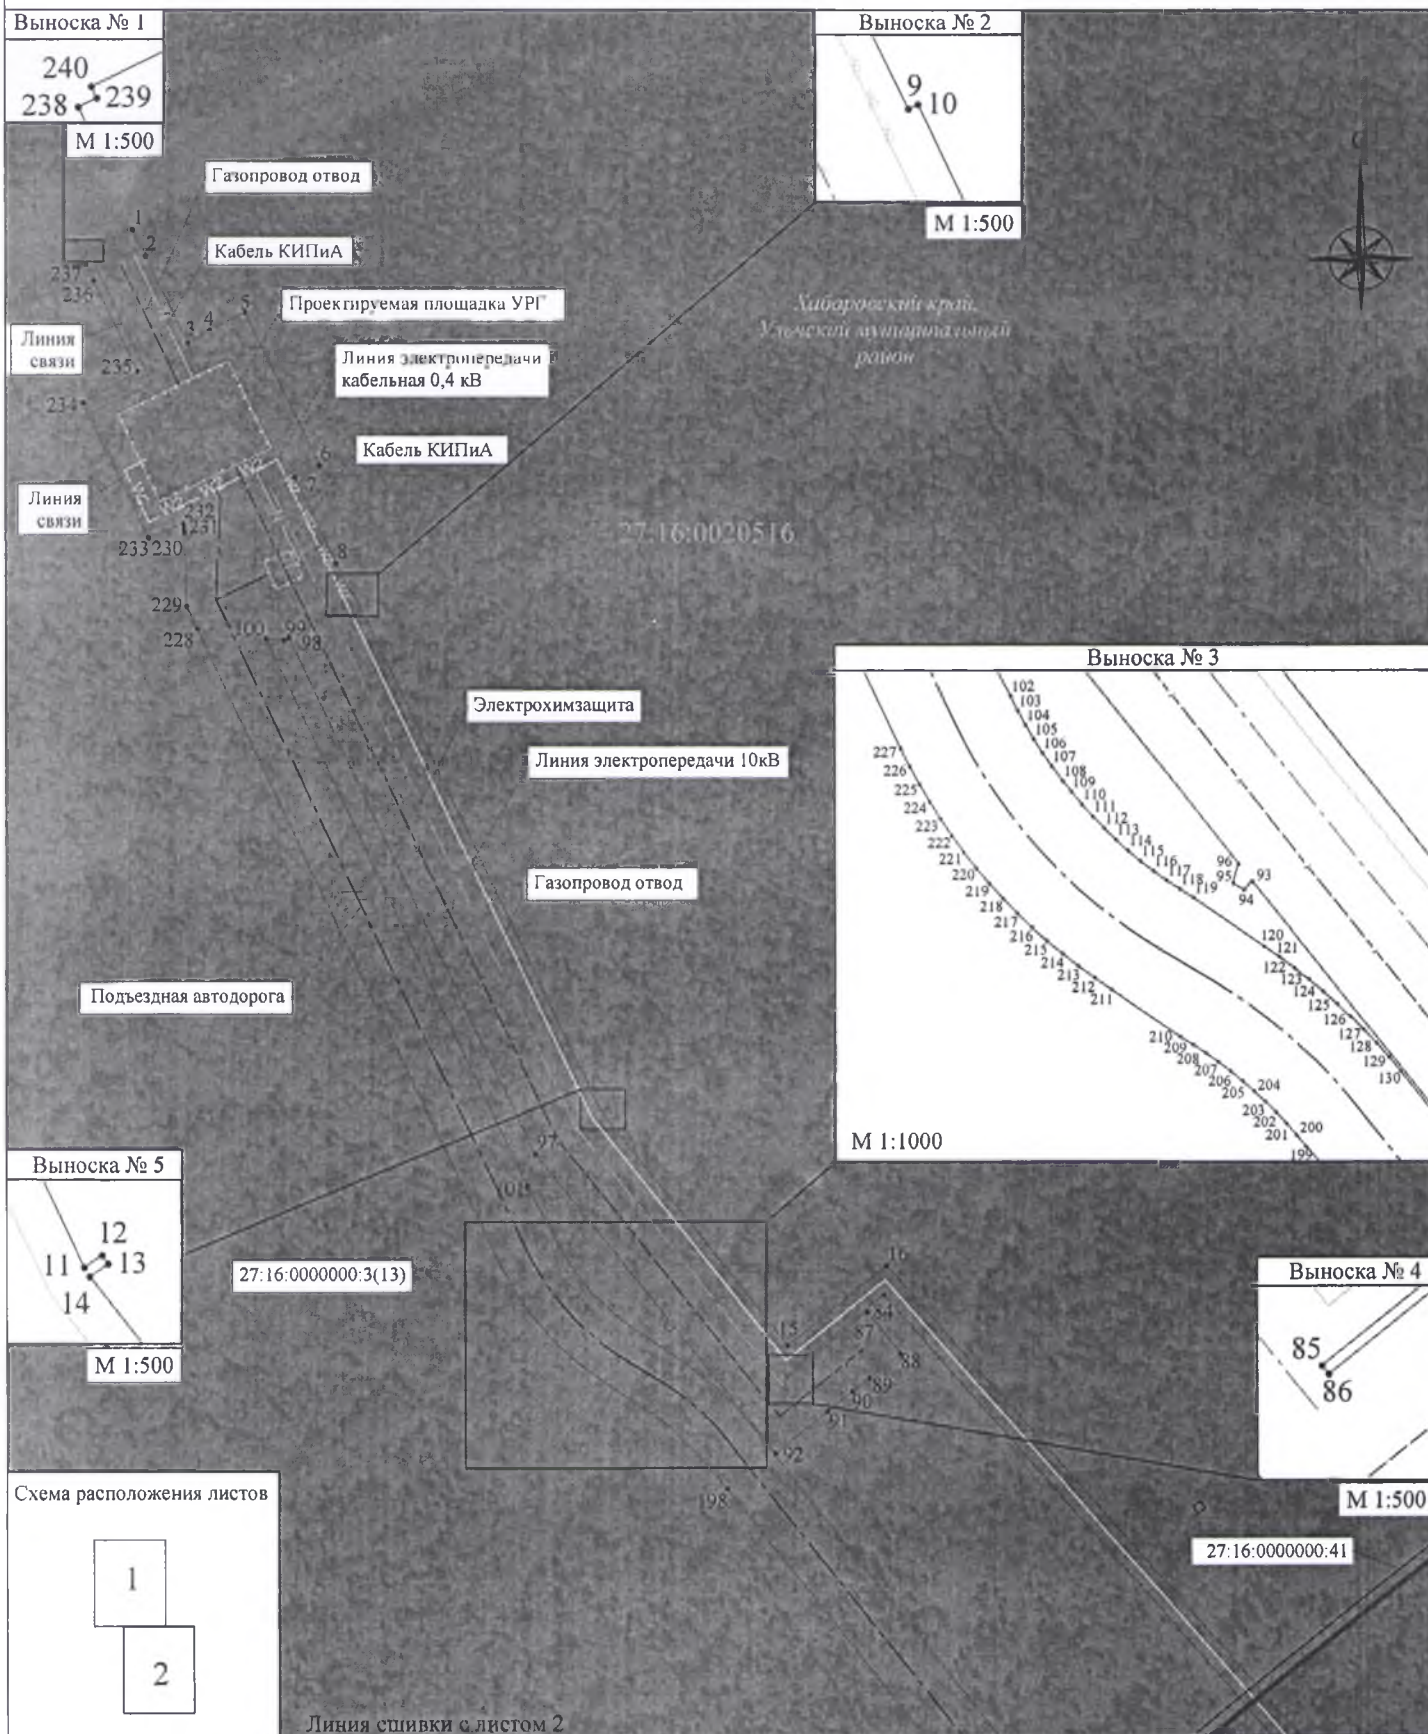

Используемые условные знаки и обозначения:


Масштаб 1:2 000

- проектная граница публичного сервитута
- характерная точка границы публичного сервитута
- граница, номер кадастрового квартала
- граница, номер земельного участка по сведениям ЕГРН
- обозначение границы муниципальных образований
- наименование субъекта РФ
- наименование муниципального образования
- наименование населенного пункта

- проектное местоположение инженерного сооружения (газопровод отвод)
- проектное местоположение инженерного сооружения (линия связи)
- проектное местоположение инженерного сооружения (кабель КИПиА)
- проектное местоположение инженерного сооружения (подъездная автодорога)
- проектное местоположение инженерного сооружения (электрохимзащита)
- проектное местоположение инженерного сооружения (линия электропередачи 10 кВ)
- проектное местоположение инженерного сооружения (линия электропередачи кабельная 0,4 кВ)
- проектное местоположение инженерного сооружения (площадка УРГ)

Схема расположения границ публичного сервитута

Выносной лист 2

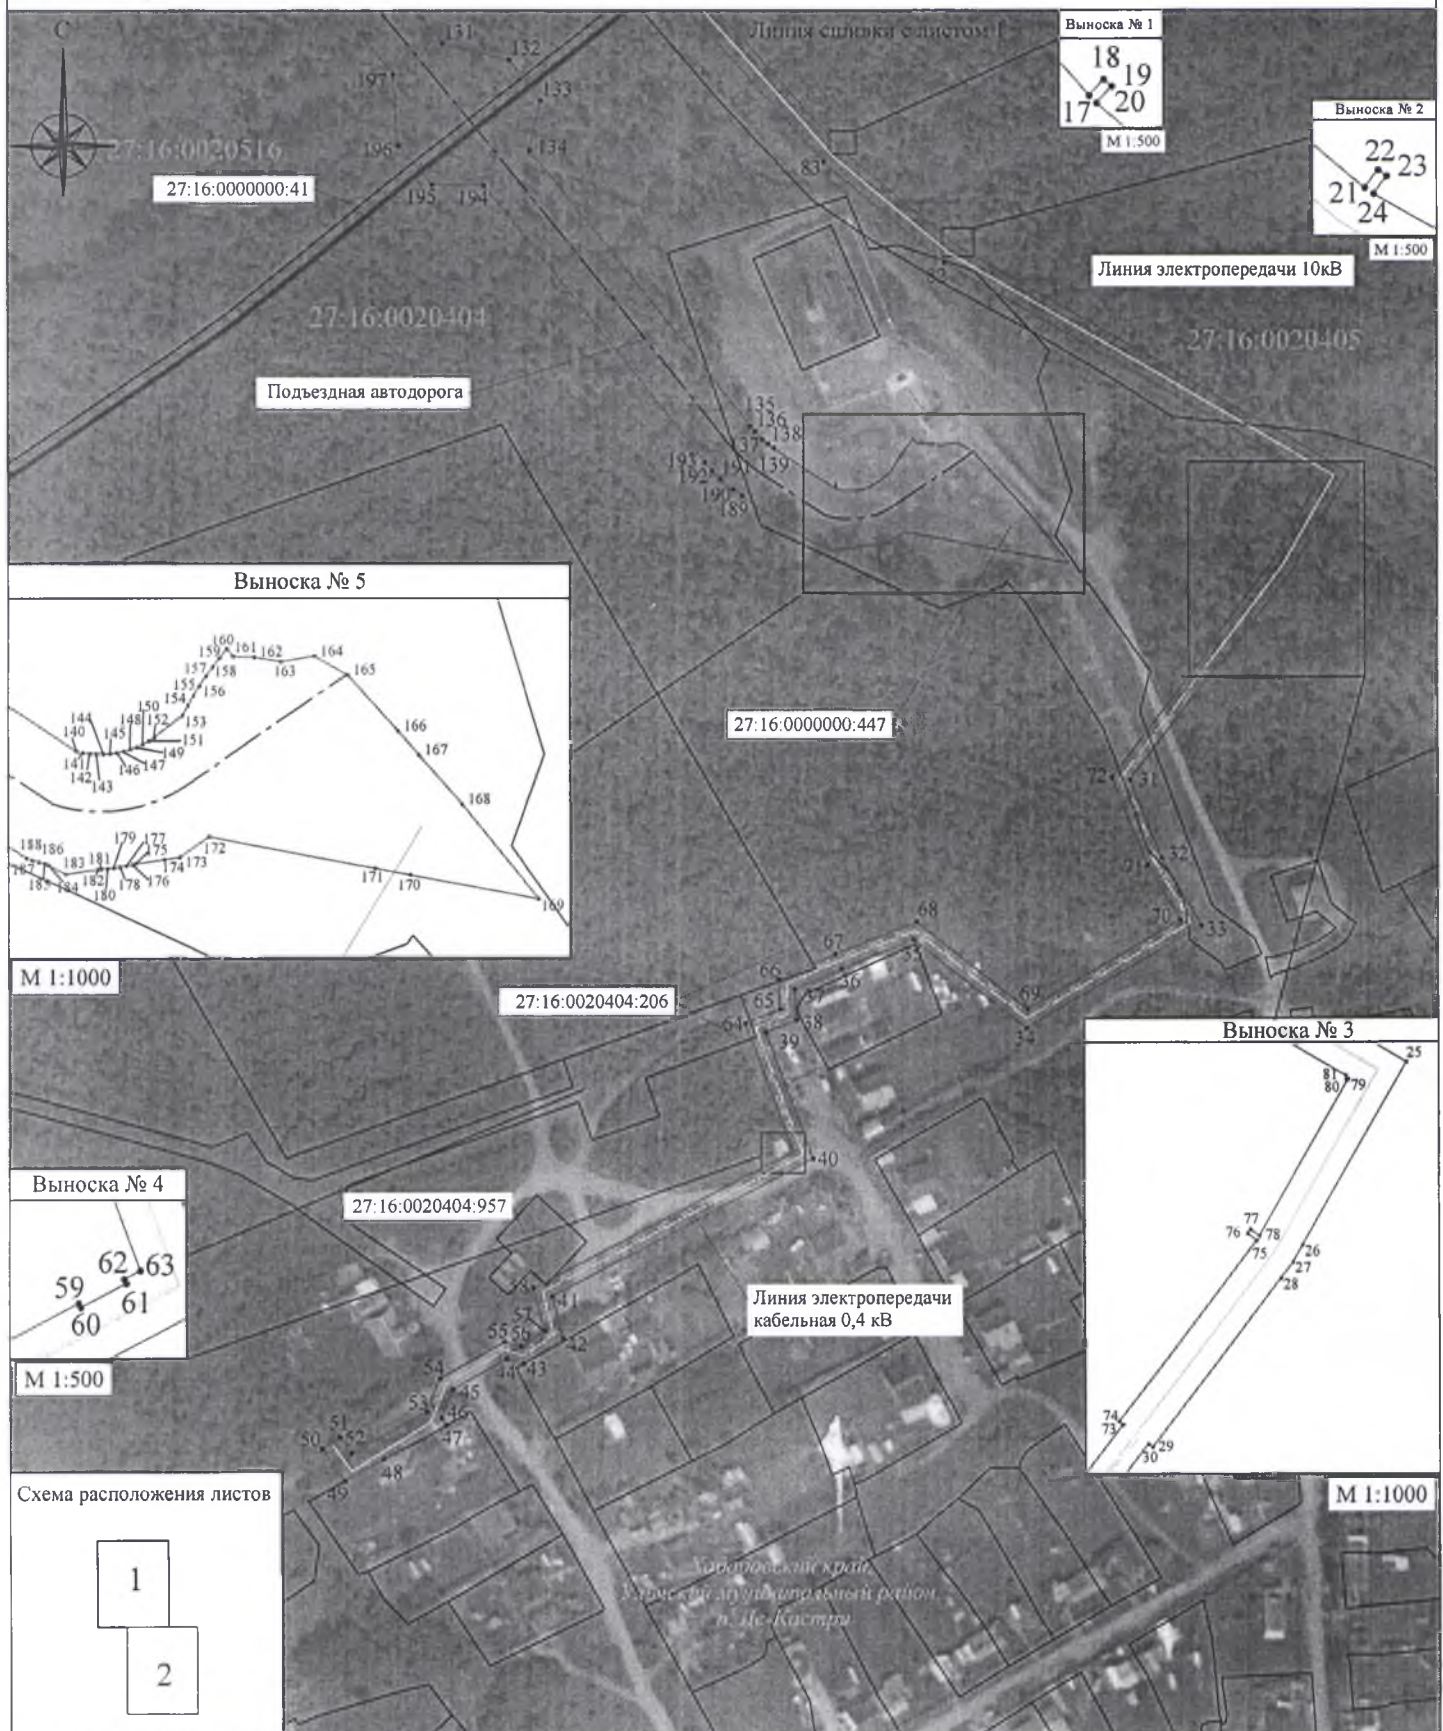

Используемые условные знаки и обозначения:

Масштаб 1:2 000




- проектная граница публичного сервитута
- характерная точка границы публичного сервитута
- граница, номер кадастрового квартала



- граница, номер земельного участка по сведениям ЕГРН
- обозначение границы муниципальных образований
- наименование субъекта РФ




- наименование муниципального образования
- наименование населенного пункта

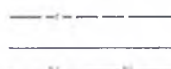

- проектное местоположение инженерного сооружения (газопровод отвод)



- проектное местоположение инженерного сооружения (линия связи)

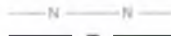

- проектное местоположение инженерного сооружения (кабель КИПНА)



- проектное местоположение инженерного сооружения (подъездная автодорога)



- проектное местоположение инженерного сооружения (электрохимзащита)



- проектное местоположение инженерного сооружения (линия электропередачи 10 кВ)



- проектное местоположение инженерного сооружения (линия электропередачи кабельная 0,4 кВ)



- проектное местоположение инженерного сооружения (площадка УРГ)

